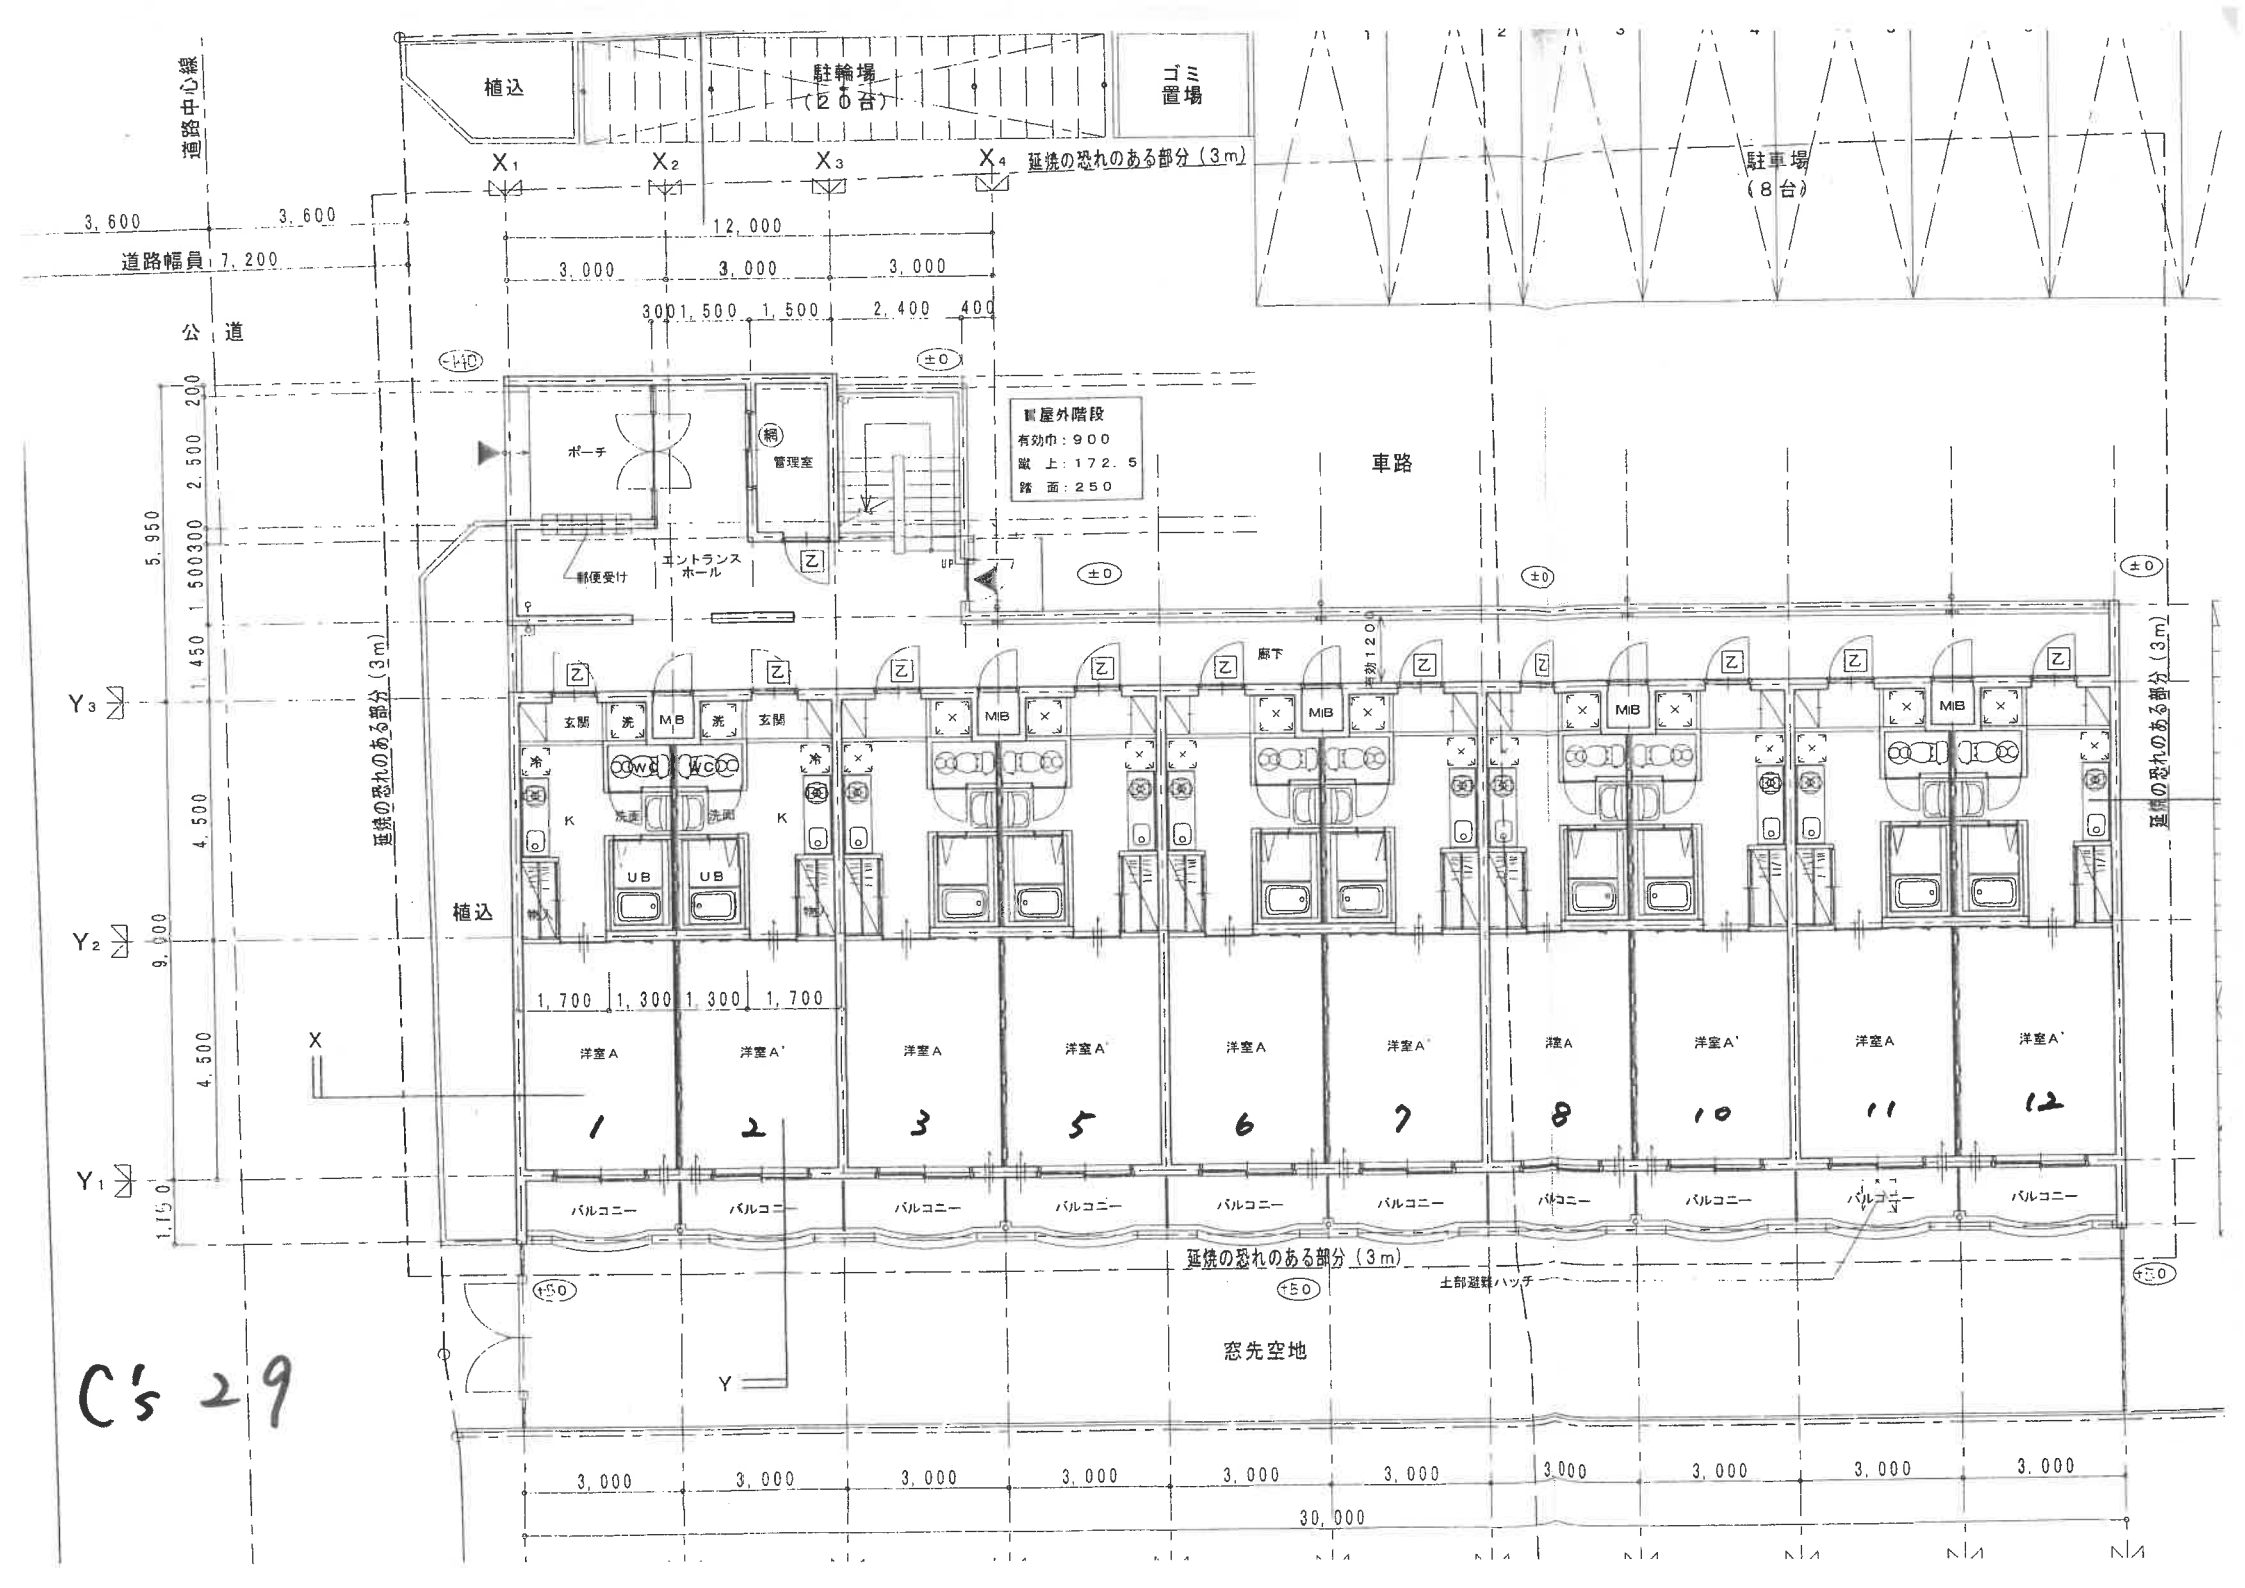

植込
駐輪場
（20台）
ゴミ
置場
駐車場
（8台）
道路中心線
道路幅員 7,200
3,600
3,600
12,000
3,000
3,000
3,000
300
1,500
1,500
2,400
400
公道
ポーチ
管理室
郵便受け
エントランス
ホール
屋外階段
有効巾：900
蹴上：172.5
踏面：250
車路
廊下
有効1200
玄関
洗
MB
WC
K
洗面
UB
MIB
植込
1,700
1,300
1,300
1,700
洋室A
洋室A'
バルコニー
1
2
3
5
6
7
8
10
11
12
延焼の恐れのある部分（3m）
土部避難ハッチ
窓先空地
30,000
5,950
2,500
300
1,500
1,450
4,500
9,000
1,150
X
Y
Y1
Y2
Y3
C's 29