



採光・排煙チェック

採光	排煙
洋室 床面積 $(3.675 \times 3.675) = 13.51\text{m}^2$ 必要窓面積 $13.51 \times 1/7 = 1.93\text{m}^2$ 有効窓面積 カDAS2016窓 $1.55 \times 2.00 = 3.10\text{m}^2$ $\therefore 1.93\text{m}^2 < 3.10\text{m}^2$ OK	床面積 左記計算より $= 13.51\text{m}^2$ 必要窓面積 $13.51 \times 1/50 = 0.28\text{m}^2$ 有効窓面積 カDAS2016窓 $1.55 \times 0.40 \times 1/2 = 0.31\text{m}^2$ $\therefore 0.28\text{m}^2 < 0.31\text{m}^2$ OK

※台所換気量チェック

$V = 30\text{KQ}$ (都市ガス2ロコンロ)
 $= 30 \times 0.9288 \times 12.76 \times 0.50 = 177.8\text{m}^3/\text{h}$
 使用レンジフード: 厨房セット、付属品 $= 680\text{m}^3/\text{h}$
 $177.8\text{m}^3/\text{h} < 680\text{m}^3/\text{h}$ OK

屋外階段 (スチール製)

階面	240 mm
蹴上	200 mm
有効巾	1010 mm


床面積 (M²)

1階	117.65
2階	117.65
合計	235.30

(71.17坪)

【凡例・特記事項】

- 1) 玄関扉: 住宅防火戸 SD自閉式 (給気ガラリ付)
- 2) 界壁 (詳細は、断面図による)
- 3) コンロ裏りは、不燃材料で有効に仕上げる
- 4) 野木方向 (金型共通)
- 5) エアコン取付予定位置 (壁補強含む)
- 6) 物干金物位置
- 7) 消火器位置

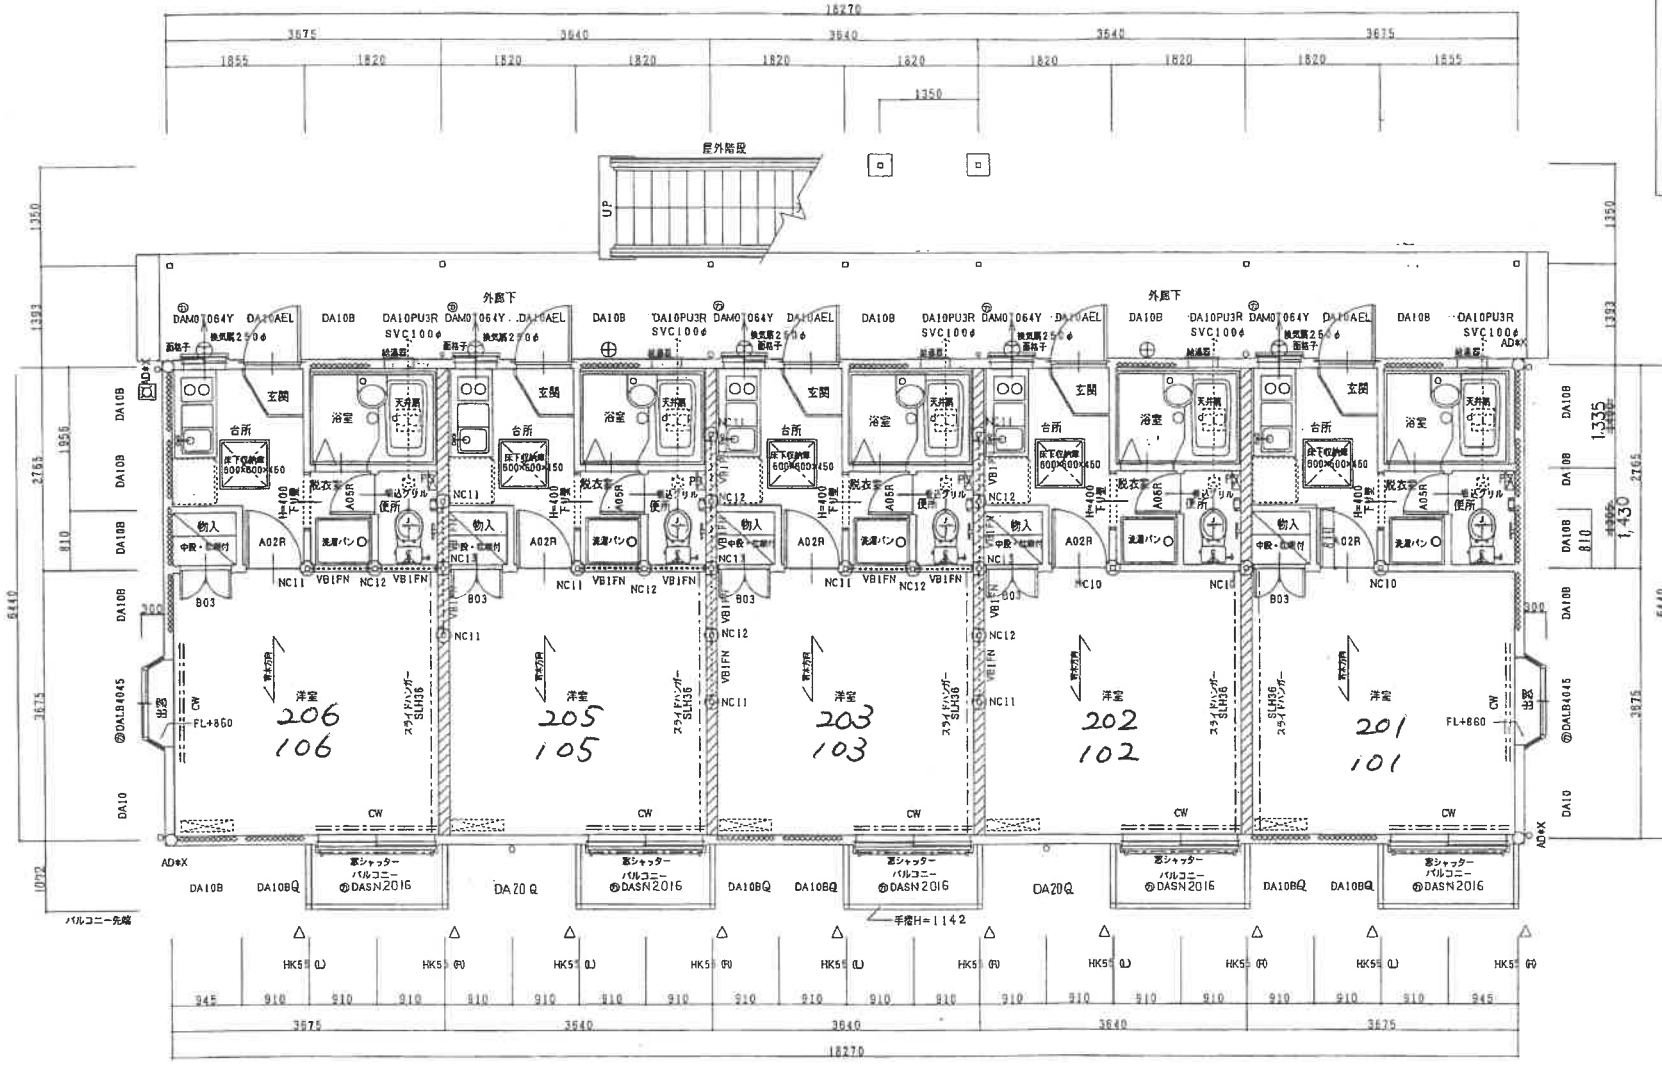

1階平面図 S:1/50

★外壁パネル: ニューファミリー用 (エンボス模様)