
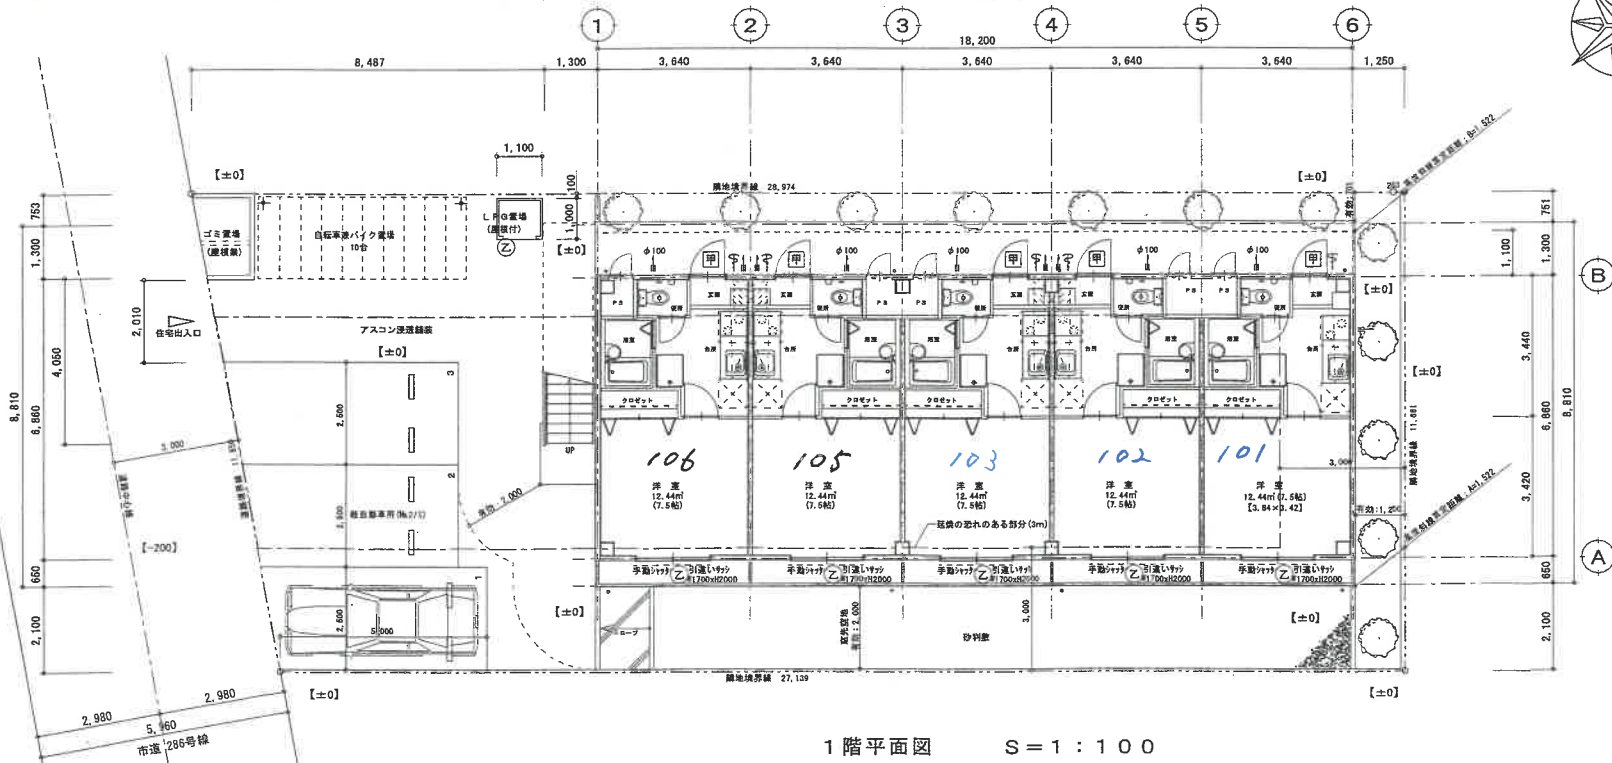
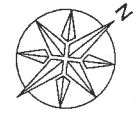


鉄骨造階段	1階 - 2階
階面寸法	240.0mm
階上寸法	200.0mm
有効幅員	1.150mm
	段

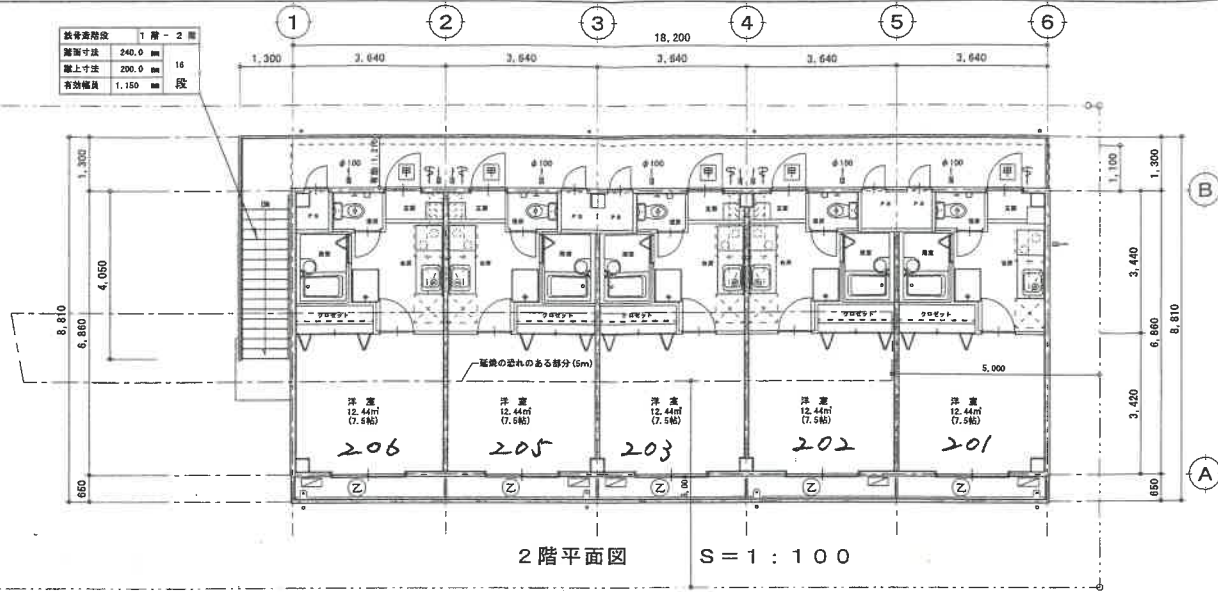


防火設備を示す(常時閉鎖式甲種防火戸) ・給湯器は、PS設置型とする。(PS排気口H=1.8m以上、上下が7500cm²以上)
 設備を示す(網入ガラス・鋼板1.5mm) ・各階に消火器10型を設置する。(LPG置場は、20型とする)