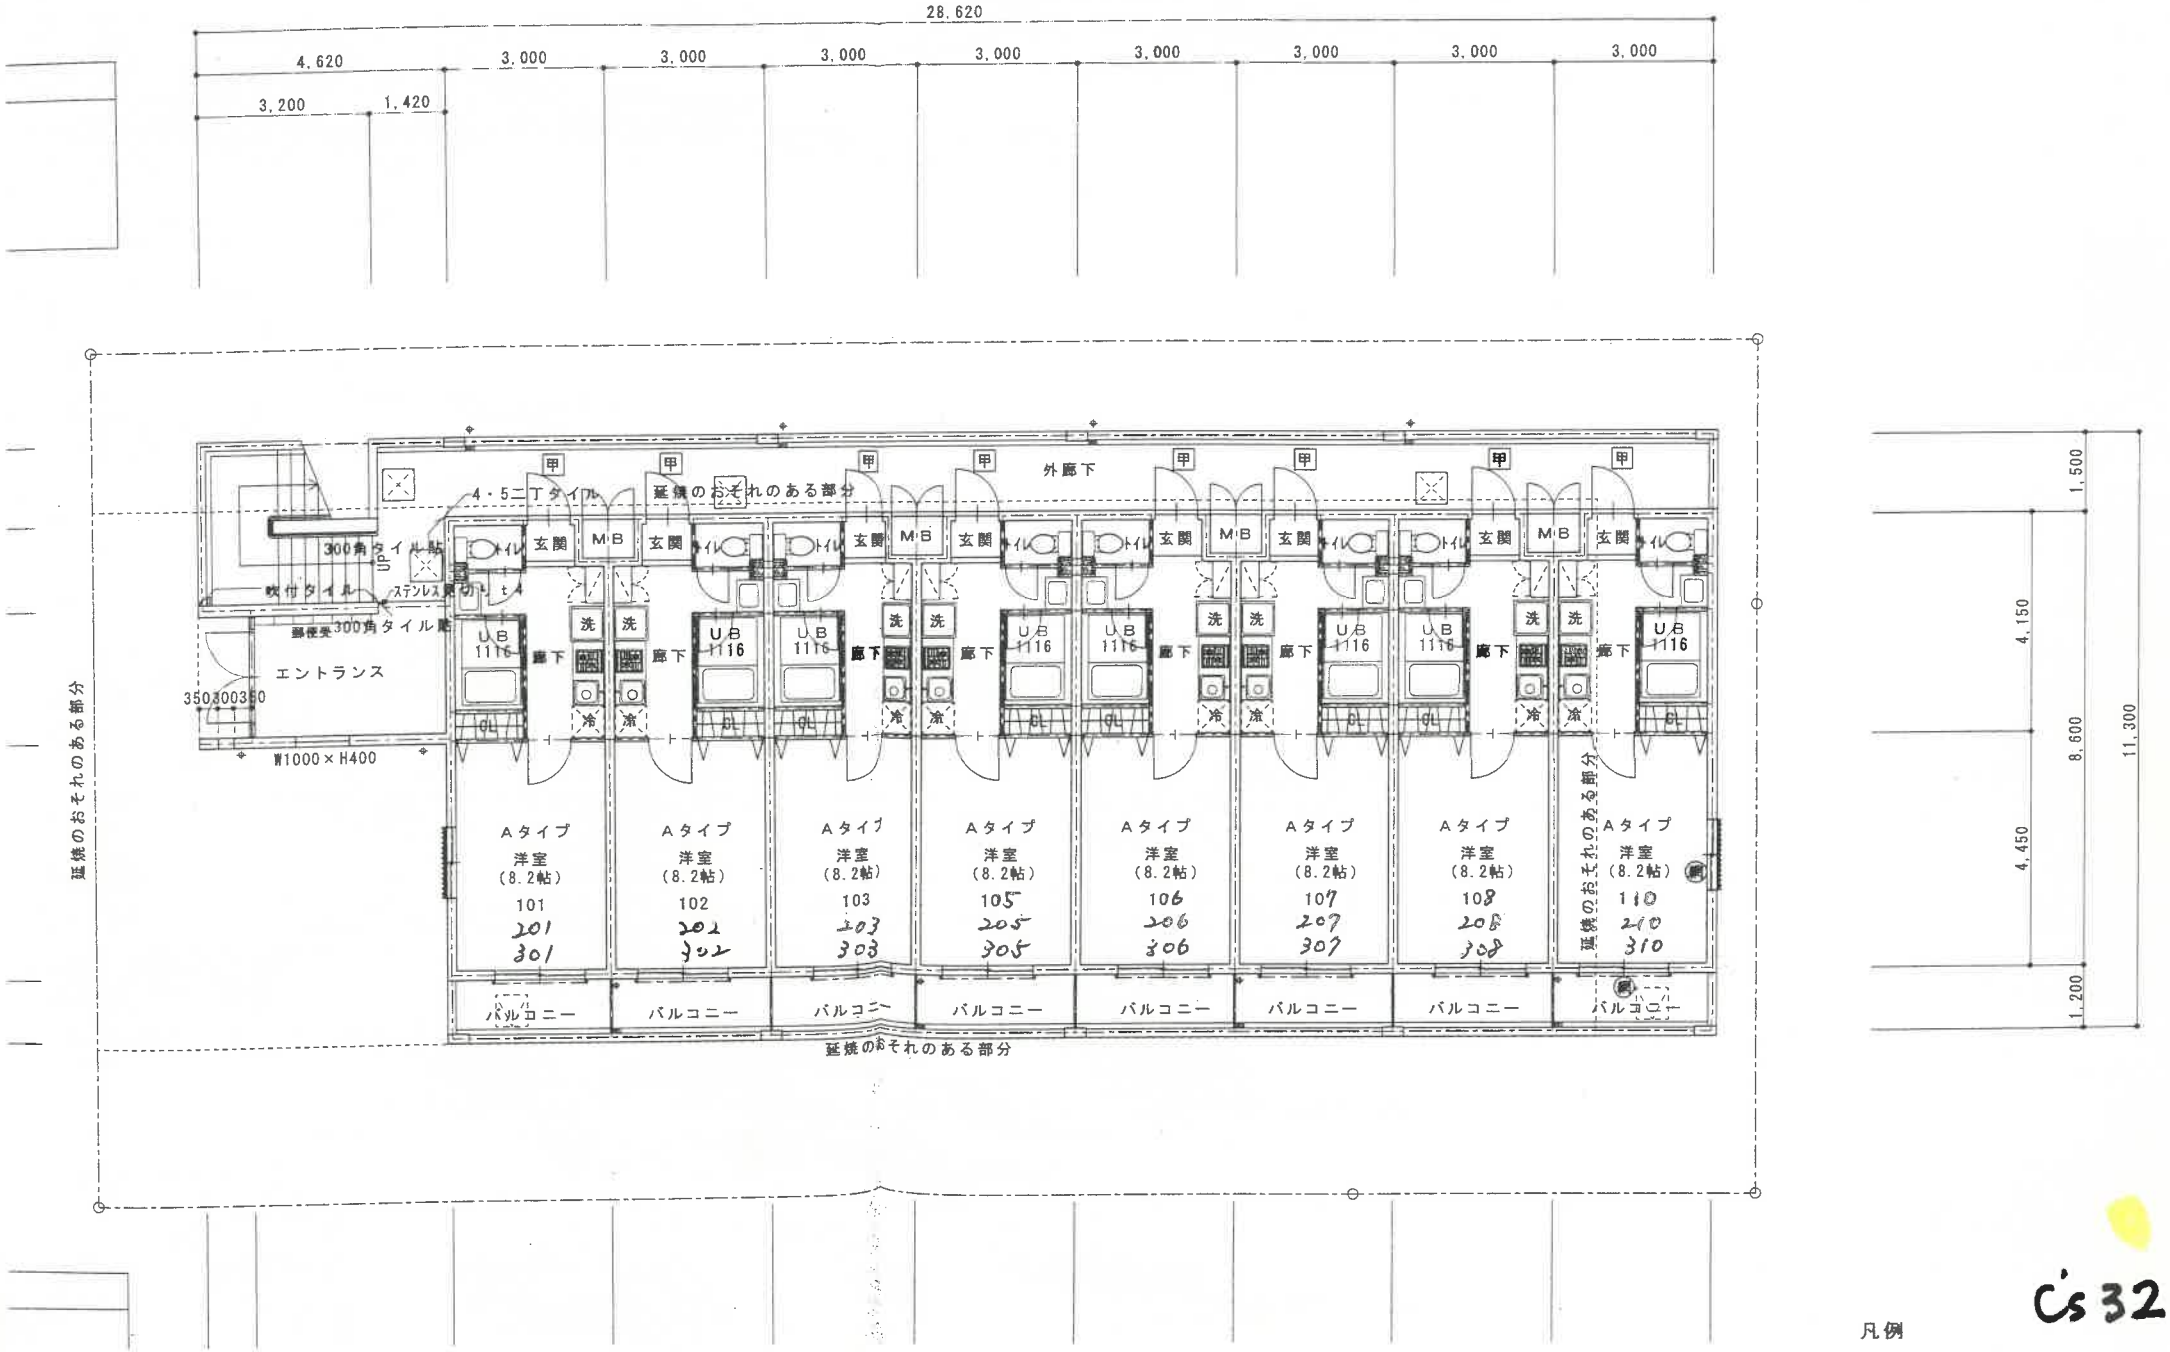

28,620
4,620
3,000
3,000
3,000
3,000
3,000
3,000
3,000
3,000
3,200
1,420
外廊下
4・5二丁タイル
延焼のおそれのある部分
300角タイル貼
吹付タイル
ステンレス見切り t4
郵便受
300角タイル貼
エントランス
350300350
W1000×H400
甲
玄関
MB
トイレ
洗
冷
UB 1116
廊下
GL
Aタイプ
洋室
(8.2帖)
101
201
301
102
202
302
103
203
303
105
205
305
106
206
306
107
207
307
108
208
308
110
210
310
バルコニー
延焼のおそれのある部分
1,500
4,150
8,600
11,300
4,450
1,200
凡例
Cs 32